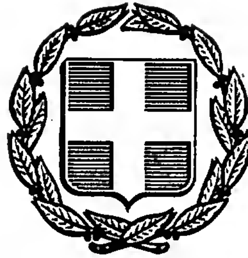


ΕΦΗΜΕΡΙΣ ΤΗΣ ΚΥΒΕΡΝΗΣΕΩΣ
ΤΗΣ ΕΛΛΗΝΙΚΗΣ ΔΗΜΟΚΡΑΤΙΑΣ

ΑΘΗΝΑ 8 ΝΟΕΜΒΡΙΟΥ 1990	ΤΕΥΧΟΣ ΤΕΤΑΡΤΟ	ΑΡΙΘΜΟΣ ΦΥΛΛΟΥ 625

ΠΕΡΙΕΧΟΜΕΝΑ

ΑΠΑΛΛΟΤΡΙΩΣΕΙΣ

ΑΠΟΦΑΣΕΙΣ

Αριθ. 1066819/5632/Δ0010 (1)

Αναγκαστική απαλλοτρίωση έκτασης για τη δημιουργία πρόσβασης στο χώρο του Γυμνασίου - Λυκείου Νέας Μάκρης.

ΟΙ ΥΠΟΥΡΓΟΙ ΟΙΚΟΝΟΜΙΚΩΝ ΚΑΙ ΕΘΝΙΚΗΣ ΠΑΙΔΕΙΑΣ ΚΑΙ ΘΡΗΣΚΕΥΜΑΤΩΝ

Έχοντας υπόψη:

1. Τις διατάξεις του Ν.Δ/τος 797/1971 «περί αναγκαστικών απαλλοτριώσεων σε συνδυασμό με τις διατάξεις του Β.Δ/τος 139/1971 «περί της αρμοδιότητας των νομαρχών προς κήρυξιν αναγκαστικών τινών απαλλοτριώσεων».

2. Τις διατάξεις του άρθρου 17 του ΑΝ 627/1968 «περί Οργανισμού Σχολικών Κτιρίων» σε συνδυασμό με τις διατάξεις του Ν. 513/1976.

3. Το από 4.4.90 απόσπασμα πρακτικού από τη συνεδρίαση με αριθ. 1698/90 του Διοικητικού Συμβουλίου του Οργανισμού Σχολικών Κτιρίων.

4. Το από 10.5.89 πρακτικό καταλληλότητας της απαλλοτριούμενης έκτασης, που καταρτίστηκε από την κατά Νόμο Επιτροπή, αποφασίζουμε:

Κηρύσσουμε την αναγκαστική απαλλοτρίωση για λόγους δημόσιας ωφέλειας και ειδικότερα για τη δημιουργία πρόσβασης στο χώρο του Γυμνασίου - Λυκείου Νέας Μάκρης, έκτασης συνολικού εμβαδού 950 Μ2, που φαίνεται με στοιχεία Δ-Ε-Ζ-Η-Θ-Δ στο με κλίμακα 1:100 αριθ. 476/Μάϊος 1990 κτηματολογικό διάγραμμα - πίνακα του Τοπογράφου Μηχανικού Γρηγόρη Κότσηρα, το οποίο έχει θεωρήσει ο Προϊστάμενος της Διεύθυνσης Γηπέδων του Ο.Σ.Κ. Γεώργιος Μορφόπουλος.

Στην έκταση που απαλλοτριώνεται προβάλλει δικαιώματα κυριότητας η Ελληνική Τράπεζα Βιομηχανικής Αναπτύξεως ΑΕ (ΕΤΒΑ).

Η απαλλοτρίωση κυρώσεται υπέρ του Οργανισμού Σχολικών Κτιρίων και με δαπάνη του.

Η απόφαση αυτή να δημοσιευθεί στην Εφημερίδα της Κυβερνήσεως.

Αθήνα, 17 Οκτωβρίου 1990

ΟΙ ΥΠΟΥΡΓΟΙ

ΟΙΚΟΝΟΜΙΚΩΝ	ΕΘΝΙΚΗΣ ΠΑΙΔΕΙΑΣ & ΘΡΗΣΚΕΥΜΑΤΩΝ
Ι. ΠΑΛΑΙΟΚΡΑΣΣΑΣ	**Β. ΚΟΝΤΟΓΙΑΝΝΟΠΟΥΛΟΣ**

Αριθ. 1066687/5631/0010 (2)

Αναγκαστική απαλλοτρίωση έκτασης για την ανέγερση διδακτηρίου του 6ου Νηπιαγωγείου Ηρακλείου και για την επέκταση του αυλείου χώρου του 5ου Δημοτικού Σχολείου Ηρακλείου Ν. Αττικής.

ΟΙ ΥΠΟΥΡΓΟΙ ΟΙΚΟΝΟΜΙΚΩΝ ΚΑΙ ΕΘΝΙΚΗΣ ΠΑΙΔΕΙΑΣ ΚΑΙ ΘΡΗΣΚΕΥΜΑΤΩΝ

Έχοντας υπόψη:

1. Τις διατάξεις του Ν.Δ/τος 797/1971 «περί αναγκαστικών απαλλοτριώσεων σε συνδυασμό με τις διατάξεις του Β.Δ/τος 139/1971 «περί της αρμοδιότητας των νομαρχών πρός κήρυξιν αναγκαστικών τινών απαλλοτριώσεων».

2. Τις διατάξεις του άρθρου 17 του ΑΝ 627/1968 «περί Οργανισμού Σχολικών Κτιρίων» σε συνδυασμό με τις διατάξεις του Ν. 513/1976.

3. Το από 16.5.90 απόσπασμα πρακτικού από τη συνέδριαση με αριθ. 1702 του Διοικητικού Συμβουλίου του Οργανισμού Σχολικών Κτιρίων.

4. Το από 28.3.1990 πρακτικό καταλληλότητας της απαλλοτριούμενης έκτασης, που καταρτίστηκε από την κατά Νόμο Επιτροπή, αποφασίζουμε:

Κηρύσσουμε την αναγκαστική απαλλοτρίωση για λόγους δημόσιας ωφέλειας και ειδικότερα για την ανέγερση διδακτηρίου 6ου Νηπιαγωγείου Ηρακλείου και για την επέκταση του αυλέιου χώρου του 5ου Δημοτικού Σχολείου Ηρακλείου Ν. Αττικής, έκτασης 1.696 Μ2 που βρίσκεται επί της οδού Ιωαννίνων στην περιοχή «Ηπειρώτικα» του Δήμου Ηρακλείου Ν. Αττικής (Τμήμα ΟΤ 17) και φαίνεται με στοιχεία Α - Β - Γ - Δ - Ε - Α στο με κλίμακα 1:500 από Ιουνίου 1990 κτηματολογικό διάγραμμα - πίνακα του Υπομηχανικού του Δήμου Ηρακλείου Κων/νου Αγγελόπουλο το οποίο έχει θεωρηθεί για τη Δ/νση Γηπέδων του Ο.Σ.Κ. από τον Γεώργιο Μορφόπουλο.

Στην έκταση που απαλλοτριώνεται προβάλλουν δικαιώματα κυριότητας οι:

1. Μαρία Λυμπεροπούλου, 2. Άννα Λυμπεροπούλου κ.λπ.

Η απαλλοτρίωση κηρύσσεται υπέρ και με δαπάνη του Οργανισμού Σχολικών Κτιρίων.

Η απόφαση αυτή να δημοσιευθεί στην Εφημερίδα της Κυβερνήσεως.

Αθήνα, 17 Οκτωβρίου 1990

ΟΙ ΥΠΟΥΡΓΟΙ

ΟΙΚΟΝΟΜΙΚΩΝ — **Ι. ΠΑΛΑΙΟΚΡΑΣΣΑΣ**

ΕΘΝΙΚΗΣ ΠΑΙΔΕΙΑΣ & ΘΡΗΣΚΕΥΜΑΤΩΝ — **Β. ΚΟΝΤΟΓΙΑΝΝΟΠΟΥΛΟΣ**

Αριθ. 1066685/5630/Δ0010 (3)

Αναγκαστική απαλλοτρίωση ακινήτου στη Λυκότρυπα Μενιδίου για αρχαιολογικούς σκοπούς.

ΟΙ ΥΠΟΥΡΓΟΙ ΟΙΚΟΝΟΜΙΚΩΝ ΚΑΙ ΠΟΛΙΤΙΣΜΟΥ

Έχοντας υπόψη:

1. Τις διατάξεις του Ν.Δ/τος 797/1971 «περί αναγκαστικών απαλλοτριώσεων σε συνδυασμό με τις διατάξεις του Β.Δ/τος 139/1971 «περί της αρμοδιότητας των νομαρχών προς κήρυξιν αναγκαστικών τινών απαλλοτριώσεων».

2. Τις διατάξεις του άρθρου Ι του Νόμου Β Ρ Ξ Ζ/1893 «περί αναγκαστικής απαλλοτριώσεως ακινήτων προς συντήρησιν ή ανεύρεσιν αρχαιοτήτων».

3. Το από 13.12.79 απόσπασμα πρακτικού από τη συνεδρίαση του Αρχαιολογικού Συμβουλίου με αριθ. 47/4.12.79, αποφασίζουμε:

Κηρύσσουμε την αναγκαστική απαλλοτρίωση, για λόγους δημόσιας ωφέλειας και ειδικότερα για ανάδειξη και προστασία του Θολωτού τάφου Μενιδίου έκτασης συνολικού εμβαδού 187,58 Μ2 που βρίσκεται στη Λυκόπετρα Μενιδίου Ο.Τ. 381 και φαίνεται με στοιχεία Π.Ρ.Κ.Ο.Π. στο με κλίμακα 1:200 και Α/Α 1356/14.11.80 κτηματολογικό διάγραμμα - πίνακα του Θ. Καλομπάκου, που έχει θεωρηθεί από τον Προϊστάμενο Αποτυπώσεων και Συντηρήσεως Κτιρίων του Ταμείου Αρχαιολογικών Πόρων και Απαλλοτριώσεων Ηλία Μαυροδόντη στις 3.1.90.

Στην έκταση που απαλλοτριώνεται προβάλλει δικαιώματα κυριότητας ο Μαν. Τσαγκαράκης.

Η απαλλοτρίωση κηρύσσεται υπέρ του Δημοσίου και με δαπάνη του Ταμείου Αρχαιολογικών Πόρων και Απαλλοτριώσεων.

Η απόφαση αυτή να δημοσιευθεί στην Εφημερίδα της Κυβερνήσεως.

Αθήνα, 17 Οκτωβρίου 1990

ΟΙ ΥΠΟΥΡΓΟΙ

ΟΙΚΟΝΟΜΙΚΩΝ — **Ι. ΠΑΛΑΙΟΚΡΑΣΣΑΣ**

ΠΟΛΙΤΙΣΜΟΥ — **ΤΖΑΝΝΗΣ ΤΖΑΝΝΕΤΑΚΗΣ**

Αριθ. 1066653/5624/0010 (4)

Αναγκαστική απαλλοτρίωση ακινήτου στα Χανιά για αρχαιολογικούς σκοπούς.

ΟΙ ΥΠΟΥΡΓΟΙ ΟΙΚΟΝΟΜΙΚΩΝ ΚΑΙ ΠΟΛΙΤΙΣΜΟΥ

Έχοντας υπόψη:

1. Τις διατάξεις του Ν.Δ/τος 797/1971 «περί αναγκαστικών απαλλοτριώσεων σε συνδυασμό με τις διατάξεις του Β.Δ/τος 139/1971 «περί της αρμοδιότητας των νομαρχών προς κήρυξιν αναγκαστικών τινών απαλλοτριώσεων».

2. Τις διατάξεις του άρθρου Ι του Νόμου Β Ρ Ξ Ζ/1893 «περί αναγκαστικής απαλλοτριώσεως ακινήτων προς συντήρησιν ή ανεύρεσιν αρχαιοτήτων».

3. Το από 26.7.1989 απόσπασμα πρακτικού από τη συνέδριαση του Κεντρικού Αρχαιολογικού Συμβουλίου με αριθ. 20/6.6.1989, αποφασίζουμε:

Κηρύσσουμε την αναγκαστική απαλλοτρίωση, για λόγους δημόσιας ωφέλειας και ειδικότερα για την προστασία, συντήρηση και ανάδειξη των τοίχων του νότιου κλίτους του Βενετσιάνικου Ναού Αγίας Ειρήνης, έκτασης 80,30 μ2 που βρίσκεται στα Χανιά και φαίνεται με στοιχεία (Α - Β - Γ - Δ - Λ - Μ - Ν - Α) και (Ι - Ξ - Ο - Κ - Ζ - Π - Η - Θ - Ι) στο με κλίμακα 1:50, Α/Α 2354/30.1.1990 κτηματολογικό διάγραμμα - πίνακα της Μ. Μαθέα το οποίο έχει θεωρηθεί από τον Προϊστάμενο Αποτυπώσεων και Συντ/σεως Κτιρίων του Ταμείου Αρχαιολογικών Πόρων και Απαλλοτριώσεων Ηλία Μαυροδόντη στις 5.2.1990.

Στην έκταση που απαλλοτριώνεται προβάλλει δικαιώματα κυριότητας η Μαρίνα Βεντίκου.

Η απαλλοτρίωση κηρύσσεται υπέρ του Δημοσίου και με δαπάνη του Ταμείου Αρχαιολογικών Πόρων και Απαλλοτριώσεων.

Η απόφαση αυτή να δημοσιευθεί στην Εφημερίδα της Κυβερνήσεως.

Αθήνα, 17 Οκτωβρίου 1990

ΟΙ ΥΠΟΥΡΓΟΙ

ΟΙΚΟΝΟΜΙΚΩΝ — **Ι. ΠΑΛΑΙΟΚΡΑΣΣΑΣ**

ΠΟΛΙΤΙΣΜΟΥ — **ΤΖΑΝΝΗΣ ΤΖΑΝΝΕΤΑΚΗΣ**

Αριθ. 1066684/5629/0010 (5)

Αναγκαστική απαλλοτρίωση ακινήτου στα Πευκάκια Βόλου για αρχαιολογικούς σκοπούς.

ΟΙ ΥΠΟΥΡΓΟΙ ΟΙΚΟΝΟΜΙΚΩΝ ΚΑΙ ΠΟΛΙΤΙΣΜΟΥ

Έχοντας υπόψη:

1. Τις διατάξεις του Ν.Δ/τος 797/1971 «περί αναγκαστικών απαλλοτριώσεων σε συνδυασμό με τις διατάξεις του Β.Δ/τος 139/1971 «περί της αρμοδιότητας των νομαρχών προς κήρυξιν αναγκαστικών τινών απαλλοτριώσεων».

2. Τις διατάξεις του άρθρου Ι του Νόμου Β Ρ Ξ Ζ/1893 «περί αναγκαστικής απαλλοτριώσεως ακινήτων προς συντήρησιν ή ανεύρεσιν αρχαιοτήτων».

3. Το από 21.12.1989 απόσπασμα πρακτικού από τη συνεδρίαση του Κεντρικού Αρχαιολογικού Συμβουλίου με αριθ. 35/31.10.89, αποφασίζουμε:

Κηρύσσουμε την αναγκαστική απαλλοτρίωση, για λόγους δημόσιας ωφέλειας και ειδικότερα για την προστασία, συντήρηση και ανάδειξη του αρχαιολογικού χώρου της Δημητριάδας καθώς και των αρχαίων που βρέθηκαν εκεί και της Ελληνιστικής οικίας που είναι μοναδική στην περιοχή έκτασης 11.448,50 Μ2 που βρίσκεται στα Πευκάκια Βόλου Νομού Μαγνησίας και φαίνεται με στοιχεία (Α - Β - Γ - Δ - Ε - Ζ - Η - Θ - Ι - Κ - Λ - Μ - Ν - Ξ - Ο - Π - Ρ - Σ - Τ - Α) στο με κλίμακα 1:500, Α/Α

1/Μάιος 1989 κτηματολογικό διάγραμμα - πίνακα του τοπογράφου μηχανικού Θ. Μαχρή το οποίο έχει θεωρηθεί από τον Προϊστάμενο Αποτυπώσεων και Συντ/σεως Κτιρίων του Ταμείου Αρχαιολογικών Πόρων και Απαλλοτριώσεων Μ. Μαυραϊδή, στις 26.5.1989.

Στην έκταση που απαλλοτριώνεται προβάλλουν δικαιώματα κυριότητας οι: α) Δημήτριος Δασκαλόπουλος, β) Ιωάννης Δασκαλόπουλος κ.λπ.

Η απαλλοτρίωση κηρύσσεται υπέρ του Δημοσίου και με δαπάνη του Ταμείου Αρχαιολογικών Πόρων και Απαλλοτριώσεων.

Η απόφαση αυτή να δημοσιευθεί στην Εφημερίδα της Κυβερνήσεως.

Αθήνα, 17 Οκτωβρίου 1990

ΟΙ ΥΠΟΥΡΓΟΙ

ΟΙΚΟΝΟΜΙΚΩΝ — ΠΟΛΙΤΙΣΜΟΥ

Ι. ΠΑΛΑΙΟΚΡΑΣΣΑΣ — **ΤΖΑΝΝΗΣ ΤΖΑΝΝΕΤΑΚΗΣ**

Αριθ. 1066682/5628/Δ0010 (6)

Αναγκαστική απαλλοτρίωση ακινήτου στην περιοχή Ρηχά Νερά Μύρινας Λήμνου, για αρχαιολογικούς σκοπούς.

ΟΙ ΥΠΟΥΡΓΟΙ ΟΙΚΟΝΟΜΙΚΩΝ ΚΑΙ ΠΟΛΙΤΙΣΜΟΥ

Έχοντας υπόψη:

1. Τις διατάξεις του Ν.Δ/τος 797/1971 «περί αναγκαστικών απαλλοτριώσεων σε συνδυασμό με τις διατάξεις του Β.Δ/τος 139/1971 «περί της αρμοδιότητας των νομαρχών προς κήρυξιν αναγκαστικών τινών απαλλοτριώσεων».

2. Τις διατάξεις του άρθρου Ι του Νόμου Β Ρ Ξ Ζ/1893 «περί αναγκάστικής απαλλοτριώσεως ακινήτων προς συντήρησιν ή ανεύρεσιν αρχαιοτήτων».

3. Το από 5.4.89 απόσπασμα πρακτικού από τη συνεδρίαση του Αρχαιολογικού Συμβουλίου με αριθ. 2/17.1.89, αποφασίζουμε:

Κηρύσσουμε την αναγκαστική απαλλοτρίωση, για λόγους δημόσιας ωφέλειας και ειδικότερα για την προστασία, συντήρηση και ανάδειξη των οικοδομικών λειψάνων του προϊστορικού οικισμού της Μύρινας Λήμνου ενός ιδιαίτερα σημαντικού οικισμού της πρώϊμης εποχής του χαλκού και μέρους της πολιτιστικής ενότητας Τροίας Θερμής Λέσβου - Πολιόχνης Λήμνου, έκτασης συνολικού εμβαδού 1645,81 Μ2 που βρίσκεται στην περιοχή Ρηχά Νερα της Νήσου Λήμνου και φαίνεται με αριθμούς 5-6-7-8-9-10-11-12-3-5, στο με κλίμακα 1:500 αριθ. 2340/6.12.89 κτηματολογικό διάγραμμα - πίνακα της Μ. Μαθέα που έχει θεωρηθεί από τον Προϊστάμενο Αποτυπώσεων και Συντ/σεως Κτιρίων του ΤΑΠΑ Ηλία Μαυροδόντη, στις 22.1.90.

Στην έκταση που απαλλοτριώνεται προβάλλουν δικαιώματα κυριότητας οι: α) Σπύρος Κουτετής, 2. Γρηγόριος Σαλαμουσάς κ.λπ.

Η απαλλοτρίωση κηρύσσεται υπέρ του Δημοσίου και με δαπάνη του Ταμείου Αρχαιολογικών Πόρων και Απαλλοτριώσεων.

Η απόφαση αυτή να δημοσιευθεί στην Εφημερίδα της Κυβερνήσεως.

Αθήνα, 17 Οκτωβρίου 1990

ΟΙ ΥΠΟΥΡΓΟΙ

ΟΙΚΟΝΟΜΙΚΩΝ — ΠΟΛΙΤΙΣΜΟΥ

Ι. ΠΑΛΑΙΟΚΡΑΣΣΑΣ — **ΤΖΑΝΝΗΣ ΤΖΑΝΝΕΤΑΚΗΣ**

Αριθ. 1069802/5817/Δ0010 (7)

Αναγκαστική απαλλοτρίωση ακινήτων για τη βελτίωση της εθνικής οδού Καστέλλι - Χανιά - Ηράκλειο στο Τμήμα Πλατανιά Χανιά - Σούδα με τη διάνοιξη παράκαμψης Χανίων και την κατασκευή των κόμβων σύνδεσης με το υφιστάμενο οδικό δίκτυο της περιοχής.

Ο ΥΠΟΥΡΓΟΙ ΟΙΚΟΝΟΜΙΚΩΝ ΚΑΙ ΠΕΡΙΒΑΛΛΟΝΤΟΣ, ΧΩΡΟΤΑΞΙΑΣ ΚΑΙ ΔΗΜ. ΕΡΓΩΝ

Έχοντας υπόψη:

1. Τις διατάξεις του Ν.Δ/τος 797/1971 «περί αναγκαστικών απαλλοτριώσεων», σε συνδυασμό με τις διατάξεις του Β.Δ/τος 139/1971 «περί της αρμοδιότητος των Νομαρχών προς κήρυξιν αναγκαστικών τινων απαλλοτριώσεων».

2. Τις διατάξεις του άρθρου 23 του από 25 Νοεμβρίου 1929 Διατάγματος «περί κωδικοποιήσεως των περί κατασκευής και συντηρήσεως οδών κειμένων διατάξεων».

3. Τις διατάξεις του άρθρου 1 του Ν. 653/1977 «περί υποχρεώσεως των παροδίων ιδιοκτητών δια την διάνοιξιν Εθνικών οδών κ.λπ.», όπως συμπληρώθηκαν με τις παρ. 9 και 10 του άρθρου 62 του Ν. 947/1979 και την παρ. 4 του άρθρου 9 του Ν. 960/1979, για την εκτέλεση των οποίων εκδόθηκε το Π.Δ. 929/1979.

4. Την αριθ. Δ.12β/32203/Φ.ε65/2.7.90 απόφαση του Υπουργού Περιβάλλοντος, Χωροταξίας και Δημ. Έργων «περί εφαρμογής άρθρου 1 του Ν. 653/1977 «περί υποχρεώσεως των παροδίων ιδιοκτητών για την διάνοιξιν Εθνικών οδών».

5. Την κοινή απόφαση του Πρωθυπουργού αριθ. γ.1082/28.5.90 (ΦΕΚ 334/29.5.90 τ.Β'), όπως αυτή τροποποιήθηκε και συμπληρώθηκε με την Υ.1087/28.5.90 (ΦΕΚ 334/29.5.90 τ.Β'), σχετικά με την ανάθεση αρμοδιοτήτων στον Αν. Υπουργό ΠΕΧΩΔΕ Αχιλ. Καραμανλή, αποφασίζουμε:

Κηρύσσουμε την αναγκαστική απαλλοτρίωση, για λόγους δημόσιας ωφέλειας και ειδικότερα για τη βελτίωση της Εθνικής οδού Καστέλλι - Χανιά - Ηράκλειο στο Τμήμα Πλατανιά - Χανιά - Σούδα με τη διάνοιξη της παράκαμψης Χανίων και την κατασκευή των κόμβων σύνδεσης με το υφιστάμενο οδικό δίκτυο της περιοχής, έκτασης συνολικού εμβαδού 175.348 M^2 που φαίνεται στο αριθ. σχεδ. 89.6.1/1989 και κλίμακα 1:500 κτηματολογικό διάγραμμα (φύλλα 4) και στο με αριθ. σχεδίου 89.6.2/18.10.89 κτηματολογικό πίνακα, τα οποία έχουν συνταχθεί από Μηχανικό Ν. Μπούτρη και έχουν θεωρηθεί από τον αρμόδιο διευθυντή του ΥΠΕΧΩΔΕ Κων. Δεσύπρη, στις 3.4.90.

Από την απαλλοτρίωση εξαιρούνται τα ακίνητα τα οποία στον παραπάνω κτηματολογικό πίνακα φέρονται ότι ανήκουν στο Δημόσιο.

Στην έκταση που απαλλοτριώνεται προβάλλουν δικαιώματα κυριότητας οι: 1) Γεώργιος Βλαχάκης, 2) Γεώργιος Στρατουδάκης κ.λπ.

Η απαλλοτρίωση κηρύσσεται υπέρ του Δημοσίου και με δαπάνη: α) του Δημοσίου που θα αντιμετωπιστεί από τις πιστώσεις για έργα Δημοσίων Επενδύσεων αρμοδιότητας Υπουργείου Περιβάλλοντος, Χωροταξίας και Δημοσίων Έργων (αριθ. έργου 8571013) και β) των παρόδιων ιδιοκτητών που ωφελούνται, με τις προϋποθέσεις του νόμου.

Η απόφαση αυτή να δημοσιευθεί στην Εφημερίδα της Κυβερνήσεως.

Αθήνα, 17 Οκτωβρίου 1990

ΟΙ ΥΠΟΥΡΓΟΙ

ΟΙΚΟΝΟΜΙΚΩΝ — ΑΝΑΠΛΗΡΩΤΗΣ ΠΕΡΙΒ., ΧΩΡΟΤ. & ΔΗΜ. ΕΡΓΩΝ

ΙΩΑΝ. ΠΑΛΑΙΟΚΡΑΣΣΑΣ — **ΑΧΙΛ. ΚΑΡΑΜΑΝΛΗΣ**

Αριθ. Τ.Υ. 4.972 (8)

Απαλλοτρίωση για τη διαπλάτυνση και βελτίωση της Εθνικής οδού Ιωαννίνων - Τρικάλων στο τμήμα Άγιος Νικόλαος Κοπάνων - Κεντρική τάφρος Περάματος (χ.θ. 3 + 150 – χ.θ. 3 + 807).

Ο ΝΟΜΑΡΧΗΣ ΙΩΑΝΝΙΝΩΝ

Έχοντας υπόψη:

1. Τις διατάξεις του Ν.Δ. 797/71 «περί αναγκαστικών απαλλοτριώσεων» σε συνδυασμό με τις διατάξεις του Β.Δ. 139/1971 «περί της αρμοδιότητας των Νομαρχών προς κήρυξη αναγκαστικών τινών απαλλοτριώσεων».

2. Τις διατάξεις του Ν. 653/77 ΦΕΚ 214/5.8.77 τ.Δ' όπως έχουν τροποποιηθεί και ισχύουν με τις διατάξεις του Ν. 947/79 ΦΕΚ 169/26.7.79 τ.Δ' και του Ν. 960/79 ΦΕΚ 194/25.8.79 τ.Δ'.

3. Τις διατάξεις του Π.Δ. 929/79 ΦΕΚ 259/26.11.79 τ.Δ' εκτελεστικού του, του άρθρου 1 του Νόμου 653/77.

4. Τις διατάξεις του Ν. 1349/83 ΦΕΚ 52/25.4.83 τ.Δ'.

5. Την απόφαση με αρ. Δ12Β/31766/Φ.Ε. 18-23/22.3.90 του ΥΠ.ΠΕ.ΧΩ.Δ.Ε., με την οποία εγκρίθηκε το κτηματολογικό διάγραμμα και ο πίνακας.

6. Την απόφαση με αρ. Δ12Β/31764/ΦΕ 23-18/25 Ιουνίου 1990 του Υπουργού ΠΕ.ΧΩ.Δ.Ε. με την οποία ορίζεται το προς διαπλάτυνση και βελτίωση τμήμα.

7. Το αρ. 5093/5 Ιουλίου 1990 έγγραφο της 3ης ΔΕΚΕ Ιωαννίνων και επειδή:

Άμεση και επείγουσα ανάγκη επιβάλει την απαλ/ση της συγκεκριμένης έκτασης για δημόσια ωφέλεια και ειδικότερα για τη διαπλάτυνση και βελτίωση της Εθνικής οδού Ιωαννίνων - Τρικάλων στο τμήμα

Άγιος Νικόλαος Κοπάνων - Κεντρική τάφρος Περάματος (Χ.Θ. 3 + 150 - Χ.Θ. 3 + 807) αποφασίζουμε:

Κηρύσσουμε την αναγκαστική απαλλοτρίωση ακινήτων για λόγους δημόσιας ωφέλειας και ειδικότερα για τη διαπλάτυνση και βελτίωση της Εθνικής οδού Ιωαννίνων - Τρικάλων στο τμήμα Άγιος Νικόλαος Κοπάνων Κεντρική τάφρος Περάματος (Χ.Θ. 3 + 150 - Χ.Θ. 3 + 807), έκτασης συνολικού εμβαδού Ε = 9.156,20 μ² και φαίνεται με κλίμακα 1:500 στα με ημερομηνία 6.10.1989 κτημ. διαγράμματα και τους συνοδεύοντες αυτά κτηματολογικούς πίνακες με ημερομηνία επίσης 6.10.1989 που συνέταξε ο Χρ. Μαυροπάνος Πολ. Υπομ/χός με σύμβαση της 3ης ΔΕΚΕ, θεωρημένα με ημερομηνία 15.12.1989 από το Δ/ντή της 3ης ΔΕΚ Γ. Μπασά Πολ. Μηχ/κό, εγκεκριμένα με ημερομηνία 8.3.1990 από τον Προϊστάμενο της Δ/νσεως Συγχ. Έργων της τέως 7ης ΠΥΔΕ Αχιλλέα Τζίμα Πολ/κό Μηχ/κό ΔΕ με Α'β και εγκεκριμένα τελικά με την αρ. Δ12β/31766/Φ.Ε. 18-23/22.3.1990 απόφαση του Υ.ΠΕ.ΧΩ.Δ.Ε.

Στην έκταση που απαλλοτριώνεται προβάλλουν δικαιώματα κυριότητας οι:

Ιερός Ναός Αγίου Νικολάου Κοπάνων, Τζουριάδης Ελευθέριος κάτοικος Ιωαννίνων, Ζαλαβράς Λεωνίδας κ.λπ. κάτοικοι Κοιν. Περάματος Ιωαννίνων.


Η απαλλοτρίωση κηρύσσεται υπέρ του Δημοσίου και σε βάρος του έργου ΤΕΟ και 837035 Δ.Ε.


Η απόφαση αυτή να δημοσιευθεί στην Εφημερίδα της Κυβερνήσεως.

Ιωάννινα, 1 Οκτωβρίου 1990

Ο Νομάρχης

ΕΥΑΓΓΕΛΟΣ ΧΑΡΑΛΑΜΠΙΔΗΣ

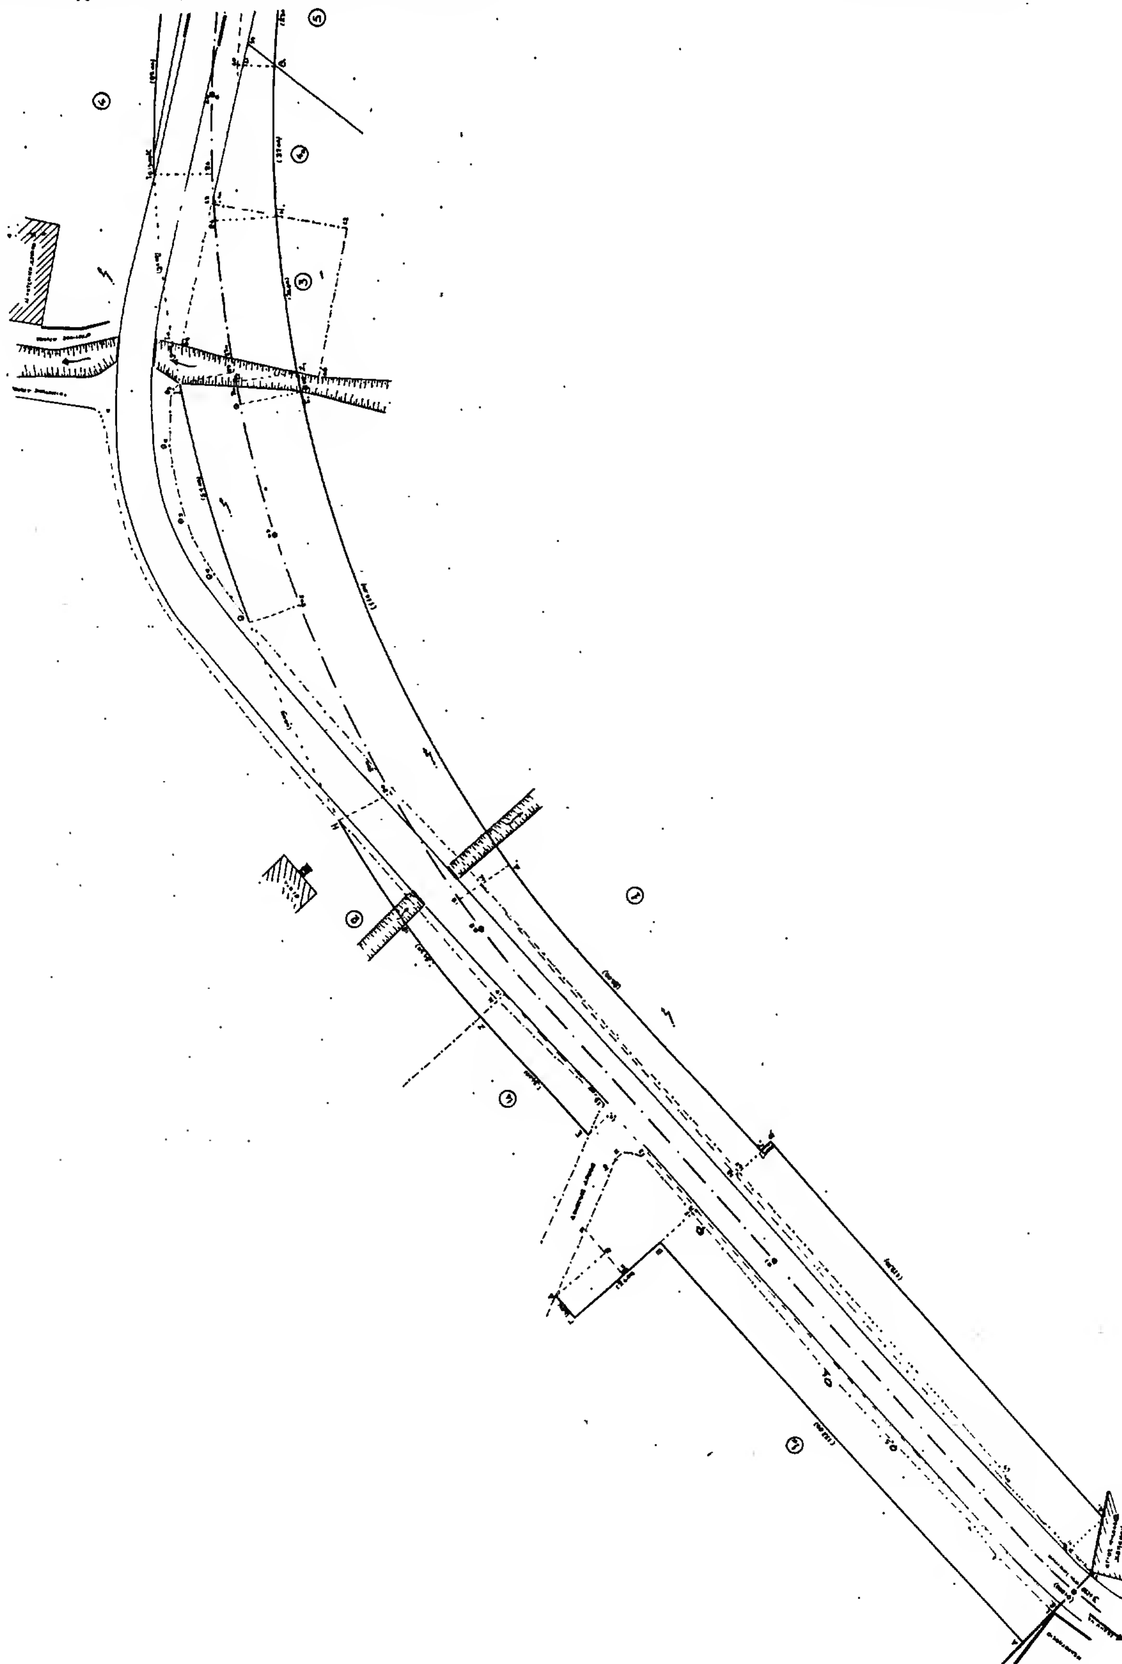

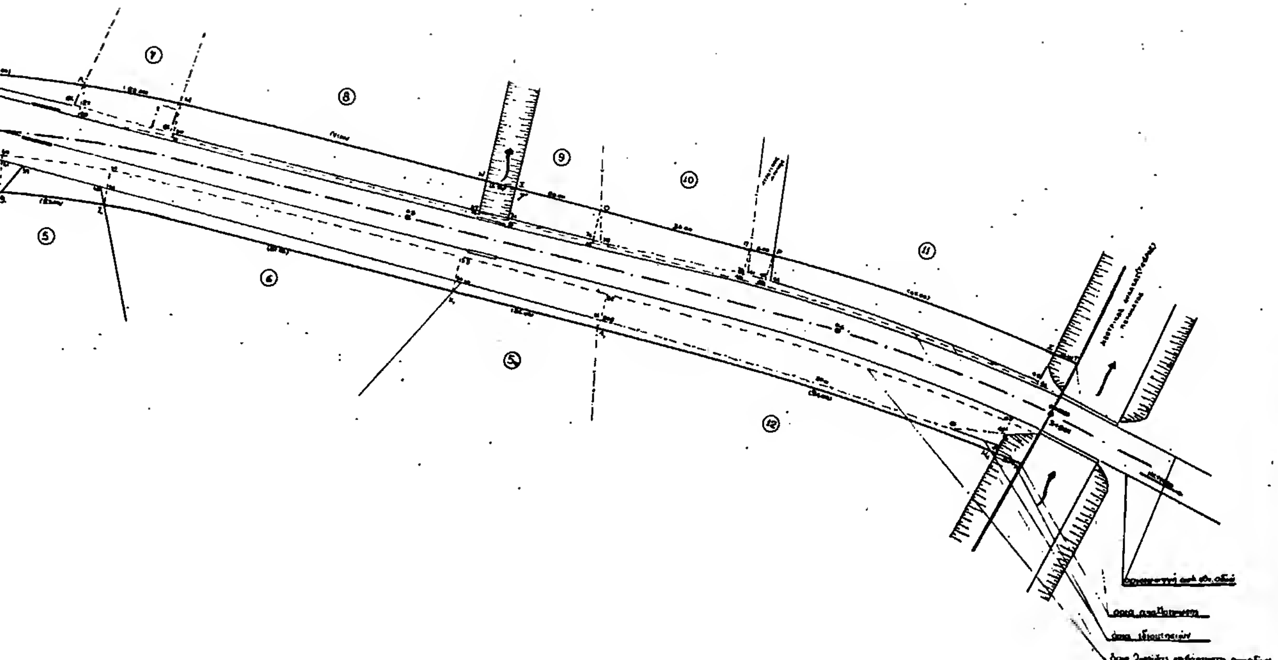

ΕΛΛΗΝΙΚΗ ΔΗΜΟΚΡΑΤΙΑ
ΠΕΡΙΦΕΡΕΙΑ ΗΠΕΙΡΟΥ
3Η ΔΕΚΕ ΙΩΑΝΝΙΝΩΝ

ΚΤΗΜΑΤΟΛΟΓΙΚΟ ΔΙΑΓΡΑΜΜΑ

ΚΛΙΜΑΚΑ 1:500

ΘΕΩΡΗΘΗΚΕ

Ο συντάξας

Ο Διευθυντής

ΕΛΛΗΝΙΚΗ ΔΗΜΟΚΡΑΤΙΑ
ΠΕΡΙΦΕΡΕΙΑ ΗΠΕΙΡΟΥ
3η ΔΕΚΕ ΙΩΑΝΝΙΝΩΝ

σελίδα 1η από 3

ΚΤΗΜΑΤΟΛΟΓΙΚΟΣ ΠΙΝΑΚΑΣ

Καταμερισμού μεταξύ Δημοσίου και παροδίων ιδιοκτητών της αποζημίωσης ακινήτων που είναι αναγκαία να απαλλοτριωθούν για τη βελτίωση και διαπλάτυνση της Εθνικής Οδού Ιωαννίνων-Τρικάλων στο τμήμα από Αγ. Νικόλαο Κοπάνων μέχρι Κεντρική τάφρο Περάματος (χ.θ. από 3+110 μέχρι 3+807 με 0+000 Ιωάννινα)

Ο πίνακας έχει συνταχθεί με βάση το κτηματολογικό διάγραμμα με ημερομηνία Οκτ. 1989 και με βάση τις κείμενες διατάξεις:
1. του ν. δ/τος 797/71 ΦΕΚ 1/1-1-1971 "για αναγκαστικές απαλλοτριώσεις" 2. του ν. 653/77 ΦΕΚ 214/5-8-1977 όπως έχουν τροποποιηθεί και ισχύουν με τις διατάξεις του ν. 947/79 ΦΕΚ 169/26-7-79 και του ν. 960/79 ΦΕΚ 154/25-8-79 3. του ν. δ/τος 929/79 εφαρμογής του άρθ. 1 του ν. 653/77 4. του ν. 1349/83 ΦΕΚ 52/25-4-83

Αριθμός ιδιοκτησίας	Στοιχεία φερόμενων ιδιοκτητών: Ονοματεπώνυμο	Όνομα πατέρα ή συζύγου	Διεύθυνση κατοικίας	Απαλλοτριούμενη έκταση κάθε ιδιοκτησίας: Είδος	Περιμετρικά όρια	Εμβαδόν	Επικείμενα στις απαλλοτριούμενες εκτάσεις με υπόχρεο το Δημόσιο — Κτίσματα: Αριθμός κτισμάτων	Είδος και τρόπος κατασκευής	Όγκος	Λοιπά επικείμενα: Είδος και περιγραφή	Κατηγορία ποιότητας	Ποσότητα	Καταμερισμός της αποζημίωσης μεταξύ παροδίων και Δημοσίου: Το μέρος της έκτασης που απομένει μετά την αφαίρεση ή ένδειξη ότι είναι μεγαλύτερο του αθροίσματος των υποχρεώσεων	Περιμετρικά όρια των εκ μέρους εκτάσεων της απαλλοτριούμενης ιδιοκτησίας	Εμβαδά που βαρύνουν τον ιδιοκτήτη αυτοαποζημίωση ή το Δημόσιο όταν συντρέχει η περίπτωση περιορισμού άρθ. 6/2	Εμβαδά που βαρύνουν τους παρόδιους και το Δημόσιο μετά την εξάντληση των υποχρεώσεων των παρόδιων ιδιοκτητών	Αριθμός υπόχρεης ιδιοκτησίας	Υποχρεώσεις: Είδος	Περιμετρικά όρια	Εμβαδόν	Αριθμός δικαιούχου ιδιοκτησίας	Έλεγχος ως προς τη μέγιστη δυνατή επιβάρυνση κάθε παρόδιας ιδιοκτησίας	Παρατηρήσεις
1	2	3	4	5	6	7	8	9	10	11	12	13	14	15	16	17	18	19	20	21	22	23	24
1	Ιερός Ναός Αγ. Νικολάου Κοπάνων		Ιωάννινα	Αγρός	73 Α.Β.Γ.Δ.Ε.19 20·	[illegible]	-	-	-	Συρματόπλεγμα διπλωτό περίφραξης ύψους 1.00μ	καλή	280μμ	> [illegible]	73 71·Α, 73	35.00		αυτ	Τάφος	1·21, 23 1	22.00	δημ	α) 35.00 β) 1110.00 γ) 595.00 δ) 1461.00 δ) 653.00 ε) 27.00 3881.00	* Η λωρίδα επιβάρυνσης (αποζημίωσης) των παροδίων ιδιοκτητών εξαντλεί όλη την υπό απαλλοτρίωση έκταση.
					·66 67 69 70 71·73									Α,Β,Γ,67 71·Α,	1110.00		αυτ						
														Γ, Δ, 66 67 Γ,	595.00		αυτ						
														Δ, Ε, 21 20α 20, 66 Δ,	1461.00		αυτ						
														Ε, 21α 21 Ε,		27.00	δημ						
														21α 1·8·20α 21 21α	111.00 542.00		αυτ δημ						
														Θ 20α 20α Θ		268.75	δημ						
1α	Ιερός Ναός Αγ. Νικολάου Κοπάνων		Ιωάννινα	Αγρός	Α·1 2·3·4 1·12 11 ·10·9·Δ·Γ·Β·Α	1580.00	-	-	·	Συρματόπλεγμα περίφραξης διπλωτό ύψους 1.00μ	μέτρια	140μμ	> 1173.00	Α 1 3 4 5 6·7 8 Α	1098.00		αυτ					α) 1098.00	
														Γ·Βα·8·Δ·Γ	75.00		αυτ					β) 75.00 1173.00	
														Δ·8·9 Δ		48.00	δημ						
														8α·9·10·11 12 7·8 8α		342.00	δημ						
1β	Ιερός Ναός Αγ. Νικολάου Κοπάνων		Ιωάννινα	[illegible]	Ε·15·16·Ζ·Ε	212.50	-	-	-	Περίφραξη από σιδηρόπλεγμα ύψους 2.00μ	καλή	42μμ	> 224.50	Ε 15·16 Ζ·Ε	212.50		αυτ	Δημοτικός δρόμος	Ε 14 15 Ε	12.00	δημ	α) 212.50 β) 12.00 224.50	
2	Τζουμάδης Ελευθέριος	Πέτρος	Ιωάννινα	Αγρός	Ζ·16·Η·18 Ζ	183.00	-	-	-	Συρματόπλεγμα περίφραξης διπλωτό ύψους 1.50μ	καλή	53μμ	> 183.00	Ζ 16·Η 18 Ζ	183.00		αυτ					α) 183.00	
	προς μεταφορά					6131.25									5428.50	702.75							

σελίδα 2ο από 3

1	2	3	4	5	6	7	8	9	10	11	12	13	14	15	16	17	18	19	20	21	22	23	24
	από μεταφορά					6130.25									5428.50	702.75							
3	Ζαλαβράς Λεωνίδας	Χαράλαμπος	Πέραμα	Αγρός	Ζ, Ψ, 63 64 25 – Ζ,	676.00	-	-	-	Ηλίας Αγλαΐδης Συρματόπλεγμα περίφραξη [illegible] Κυδωνιές 4	μεγάλες μέσαιες καλή	2 2 [illegible]	181.00	Ζ, 23α 24 Ψ, Ζ,	181.00 268.00		αντ δυτ	τάφρος	Ζ-22 23α-Ζ-	35.00	δυτ	α) 181.00 268.00 β) 35.00 484.00	
										Κυδωνιές 4	μεγάλες μέτριας	3		Ψ, 24α 24 Ψ,		23.50	4α						
														23α 63 64 23α		203.50	δυτ						
4	Γιόζιος Βασίλειος	Χαράλαμπος	Πέραμα	Αγρός	Κ Λ 26 Κ	85.00	-	-	-	-	-	-	> 86.60	Κ Λ 26 Κ	83.00		ανατ	αγρός	Λ 26 27 Λ	3.50	7	α) 83.00 β) 3.50 86.50	
4α	Γιόζιος Βασίλειος	Χαράλαμπος	Πέραμα	Αγρός	Η-Θ, 56 63 Η,	348.50	-	-	-	-	-	-	85.00	Η, Θ, 61 63 Η,	85.00 241.50		αντ δυτ	αγρός	Η, 26α 26 Η,	23.50	3		
														Θ, 56 61 Θ,		16.00	5						
5	Κοινότητα Περάματος		Πέραμα	Αγρός	Θ, Ι, 58 59 Θ,	101.25	-	-	-	-	-	-	> 122.25	Θ, Ι, 58 59 Θ,	101.25		αντ	αγρός	Θ, 59 61 Θ,	16.00	4α	α) 101.25 β) 16.00 γ) 5.00 122.25	
																		αγρός	Ι, 54 58 Ι,	5.00	6		
6	Κολιάυης Μάριος	Θεοδάκης	Πέραμα	Αγρός	Ι, Κ, 55 56 Ι,	249.50	-	-	-	-	-	-	> 243.00	Ι, Κ, 54 56 Ι,	243.00		αντ					α) 243.00	
														Ι, 54 55 Ι,		3.60	5						
														Κ, 55 56 Κ,		1.90	5α						
7	Λαδιά Άλιση	Δημήτριος	Πέραμα	Αγρός	Λ 26 29 Η Λ	126.60	-	-	-	Συρματόπλεγμα περίφραξης διατροφή ύψους 1.80 μ.	καλή	35 γγ	> 126.40	Λ 21 29 Η Λ	122.90		αντ	αγρός	Η 30 29 Η	3.60	8	α) 122.90 β) 3.50 126.40	
										Κλήμα	μέτρια	1		Λ 26 27 Λ		3.60	4						
8	Αφέντη Δημήτριος	Σταύρος	Πέραμα	Αγρός	Η 29 32 Ν Η	466.75	-	-	-	-	-	-	> 461.25	Η 30 32 Ν Η	461.25		αντ					461.25	
														Η 30 29 Η		3.60	7						
9	Ζαλαβράς Λεωνίδας Ζαλαβράς Δημήτριος	Χαράλαμπος	Πέραμα	Αγρός	Ζ 34 36 Ο Ζ	136.00	-	-	-	-	-	-	> 130.50	Ζ 34 36 Ο	138.50		αντ					130.50	
														Ο 36 38 Ο		6.50	10						
5α	Κοινότητα Περάματος		Πέραμα	Αγρός	Κ, Λ, 51 55 Κ,	81.75	-	-	-	-	-	-	> 85.65	Κ, Λ, 51 55 Κ,	82.50		αντ	αγρός	Κ, 51 54 Κ,	1.90	6	α) 82.50 β) 1.90 γ) 1.25 85.65	
																		αγρός	Λ, 50 51 Λ,	1.25	12		
10	Γιάντσακας Σπύρος	Δημήτριος	Πέραμα	Αγρός	Ο 38 41 Π Ο	210.0	-	-	-	Συρματόπλεγμα περίφραξης	καλή	40 γγ	> 210.15	Ο 38 39 Π Ο	204.25		αντ	αγρός	Ο 38 36 Ο	6.50	8	α) 204.25 β) 6.50 210.75	
										Διατροφή ύψους 1.80 μ.				Π 39 41 Π		2.15							
	Προς μεταφορά					8403									7638.65	966.60							
	από μεταφορά					8403.8									7638.65	966.60							
11	Αφέντη Ιωάννης Επίτροπος [illegible]	Αθανάσιος	Πέραμα	Αγρός	Ρ 44 45 Σ Ρ	419.40	-	-	-	-	-	-	> 418.75	Ρ 44 45 Σ Ρ	415.45		αντ	δρόμος	Ρ 42 44 Ρ	3.30	δυτ	α) 415.45 β) 3.30 418.75	
12	Λάσπας Δημήτριος	Σωτήριος	Πέραμα	Αγρός	Λ, Μ, [illegible]	336.80	-	-	-	Συρματόπλεγμα διατροφή περίφραξης ύψους 1.80 μ.	καλή	34 γγ	> 434.25	Λ, Μ, 44 50 [illegible] Λ,	434.25		αντ					434.25	
														Λ, 50, 51 Λ,		1.25	5α						
	Αθροισμα					9156.20									8188.35	967.85							

Σύνολο (7) = (16)+(17) → 9156.20 = 8188.35 + 967.85
Απαλλοτριωτέα επιφάνεια = 9156.20 μ²

Ιωάννινα 6-10-1989
Ο Συντάξας
Χρήστος Παυλόπουλος

ΘΕΩΡΗΘΗΚΕ
Ιωάννινα 15-12-1989
Ο Διευθυντής
(υπογραφή)

ΑΝΑΚΟΙΝΩΣΕΙΣ

(9)

Ανακοίνωση κατάθεσης αποζημιώσεως εξ αιτίας απαλλοτρίωσης στο Δήμο Αθηναίων.

ΔΗΜΟΣ ΑΘΗΝΑΙΩΝ

Έχοντας υπόψη τα άρθρα 7 και 24 του Α.Ν. 1731/39 και 797/71 «περί αναγκαστικών απαλλοτριώσεων», όπως αυτά τροποποιήθηκαν και συμπληρώθηκαν μεταγενέστερα, φέρομε σε γνώση των κάτωθι αναφερομένων, ήτοι:

1) των κεκτημένων ή αξιούντων δικαιώματα κυριότητας επί της δυνάμει του διατάγματος απαλλοτριωθείσης εκτάσεως κειμένης παρά τη συμβολή των οδών Αρτέμωνος και Υππάρχου και

2) των τυχόν επί της ανωτέρω εκτάσεως εγγεγραμμένων ενυποθήκων ή κατασχόντων δανειστών ή τρίτων διεκδικητών ότι οι με την με αριθ. 385 έτους 1989 αποφάσεις του Μονομελούς Πρωτοδικείου Αθηνών (Ειδικής Διαδικασίας) καθαρισθείσες προσωρινές τιμές αποζημιώσεως για την απαλλοτρίωση της ανωτέρω εκτάσεως (περί της οποίας με αριθ. 1172 έτους 1988 πράξη Δ.Σ., κυρωθείσα με την υπ' αριθ. 19404 έτους 1988 απόφαση Νομάρχη) κατατέθηκε στο Ταμείο Παρακαταθηκών και Δανείων και εκδόθηκε από αυτό το με αριθ. 888/19.10.1990 γραμμάτιο συστάσεως παρακαταθήκης δραχμές τριάντα πέντε εκατομμύρια εβδομήντα δύο χιλιάδες (35.072.000).

Αθήνα, 23 Οκτωβρίου 1990

Ο Δημαρχών
ΑΓΓΕΛΟΣ ΜΟΣΧΟΝΑΣ

ΠΟΛΕΟΔΟΜΙΑ

ΑΠΟΦΑΣΕΙΣ

Αριθ. 2274 (10)

Χαρακτηρισμός ως διατηρητέου και του εσωτερικού χώρου των καφενείων ΚΡΥΣΤΑΛ και ΠΑΝΕΛΛΗΝΙΟΝ καθώς και της χρήσεώς των ως καφενείου, ευρισκομένων επί των οδών Κουντουριώτου και Ερμού (διαμπερή) στην Μυτιλήνη, φερομένων ως ιδιοκτησία ΑΤΕ και καθορισμός ειδικών όρων και περιορισμών δόμησης.

Ο ΥΠΟΥΡΓΟΣ ΑΙΓΑΙΟΥ

Έχοντας υπόψη:

1. Τις διατάξεις του Ν. 1577/85 «Γενικός Οικοδομικός Κανονισμός» (ΦΕΚ 210/Α/85) και ειδικότερα τα άρθρα 3 και 4 (παρ. 2) αυτού, όπως τροποποιήθηκε με τις διατάξεις του Ν. 1772/88 «Τροποποίηση των διατάξεων του Ν. 1577/85 «Γενικός Οικοδομικός Κανονισμός» (καιάλλες σχετικές διατάξεις(ΦΕΚ 91/Α/88).

2. Το υπ' άριθ. 1/86 Π.Δ/γμα «Καθορισμός αρμοδιοτήτων Υπ. Αιγαίου» (ΦΕΚ 1/Α/86) και ειδικότερα τα άρθρα 2 (παρ. 3, εδ. ζ, περ. αα) και 5 αυτού.

3. Το υπ' αριθ. 359/86 Π.Δ/γμα «Οργανισμός Υπουργείου Αιγαίου» (ΦΕΚ 158/Α/86) και ειδικότερα το άρθρο 5 (παρ. 1, ε και παρ. 2, Ε, 8) αυτού.

4. Το υπ' αριθ. 51/1988 Π.Δ/γμα «Οργανισμός Υπουργείου Περιβάλλοντος Χωροταξίας και Δημοσίων Έργων» (ΦΕΚ 19/Α/88) και το άρθρο 5 (παρ. 1, εδ. γ, και παρ. 2 εδ. γ) αυτού.

5. Την υπ' αριθ. 2947/10.4.89 απόφαση του Υπουργού Αιγαίου «Μεταβίβαση αρμοδιοτήτων στο Γενικό Γραμματέα και του δικαιώματος να υπογράφουν "Με εντολή Υπουργού" στους Προϊσταμένους Δ/νσεων και Τμημάτων του Υπουργείου Αιγαίου» (ΦΕΚ 246/Β/11.4.89).

6. Το από 31.12.1985 Π.Δ/γμα (ΦΕΚ 731/Δ) με το οποίο τα κτίρια αυτά χαρακτηρίσθηκαν ως διατηρητέα.

7. Την από 21.10.1986 αιτιολογική έκθεση της Δ/νσης Πολεοδομικού Σχεδιασμού, Τμήμα Παραδοσιακών Οικισμών του Υπ.ΠΕ.-ΧΩ.Δ.Ε. και την από 14.11.1986 συμπληρωματική αιτιολογική έκθεση της ιδίας Δ/νσης που κοινοποιήθηκε στους ενδιαφερόμενους.

8. Τους φακέλλους του θέματος που διεβίβασε η Δ/νση Πολεοδομικού Σχεδιασμού Τμήμα Παραδοσιακών Οικισμών με υπ' αριθ. πρωτ. ΟΙΚ/27305/1334/27.2.1989 έγγραφό της στο Τμήμα Πολιτιστικής Ανάπτυξης της Δ/νσης Περιφερειακής Ανάπτυξης του Υπ. Αιγαίου και έλαβαν αριθ. πρωτ. 2375/6.4.1989 και 2376/6.4.1989 στο Υπουργ. Αιγαίου.

9. Το από 5.2.1990 υπόμνημα της ΑΤΕ το οποίο διεβίβασε με το υπ' αριθ. πρωτ. ΟΙΚ/29458/1926/1.3.1990 η Δ/νση Πολεοδομικού Σχεδιασμού Τμήμα Παραδοσιακών Οικισμών του Υπ.ΠΕ.ΧΩ.Δ.Ε. στο Υπουργείο Αιγαίου και έλαβε τον αριθ. πρωτ. 1992/22.3.1990 Υπ. ΑΙ.

10. Το υπ' αριθ. πρωτ. 1342/28.3.1990 έγγραφο του Δήμου Μυτιλήνης προς το Υπουργείο Αιγαίου με το οποίο αποστέλλεται η υπ' αριθ. 45/7.2.1990 ομόφωνη απόφαση του Δημοτικού Συμβουλίου Μυτιλήνης και το οποίο πρωτοκολλήθηκε με αριθ. πρωτ. 2274/30.3.1990 στο Υπ. Αιγαίου.

11. Την από 13.6.90 εισήγηση του Τμήματος Πολιτιστικής Ανάπτυξης της Δ/νσης Περιφερειακής Ανάπτυξης του Υπ. Αιγαίου, αποφασίζουμε:

1. Χαρακτηρίζεται ως διατηρητέος και ο εσωτερικός χώρος των καφενείων ΚΡΥΣΤΑΛ και ΠΑΝΕΛΛΗΝΙΟΝ στις οδούς Κουντουριώτου και Ερμού (διαμπερή) στη Μυτιλήνη, φερόμενα ως ιδιοκτησία της ΑΤΕ, με την αρχική επίπλωσή των και τον διάκοσμό τους, καθώς και η χρήση των ως καφενείων, επειδή αποτελούν πολύτιμη ζωντανή μνήμη της ιστορίας και της γραφικότητας της παλιάς Μυτιλήνης και παραδοσιακό χώρο ψυχαγωγίας των κατοίκων.

2.Η ισχύς της απόφασης αρχίζει από την δημοσίευσή της στην Εφημερίδα της Κυβερνήσεως.

Η απόφαση αυτή να δημοσιευθεί στην Εφημερίδα της Κυβερνήσεως.

Μυτιλήνη, 18 Οκτωβρίου 1990

Ο ΥΠΟΥΡΓΟΣ
ΓΕΩΡΓΙΟΣ ΜΙΣΑΗΛΙΔΗΣ

Αριθ. Δ12/ο/36915 (11)

Επίσπευση από το Δημόσιο της διάνοιξης της Ε.Ο. ΣΤΑΥΡΟΥ-ΕΛΕΥΣΙΝΑΣ στο Ο.Τ. 692 (Αργυροκάστρου και Αττικής) του Δήμου Χαλανδρίου Αττικής.

Ο ΥΠΟΥΡΓΟΣ ΠΕΡΙΒΑΛΛΟΝΤΟΣ, ΧΩΡΟΤΑΞΙΑΣ ΚΑΙ ΔΗΜ. ΕΡΓΩΝ

Έχοντας υπόψη:

1. Τα διατάγματα ρυμοτομίας 22.2.80 (ΦΕΚ 167Δ/80) και 17.1.79 (ΦΕΚ 114 Δ/79).

2. Τις διατάξεις του Ν.Δ/τος 17.7.1923 «περί σχεδίων των πόλεων, κωμών και συνοικισμών του Κράτους και οικοδομής αυτών» (ΦΕΚ 228/16.8.1923 τ.Α').

3. Τις διατάξεις του Ν. 653/1977 «περί υποχρεώσεως των παροδίων ιδιοκτητών κ.λπ.» (ΦΕΚ 214/5.8.1977 τ.Α') όπως τροποποιήθηκαν και ισχύουν σήμερα, με τους Ν. 947/1979 ΦΕΚ 169/26.7.1979 τ.Α' και 960/1979 ΦΕΚ 194/25.8.79 τ.Α'.

4. Τις διατάξεις του άρθρου 25 παρ. 4 του Ν. 1418/1984 «Για τα δημόσια έργα και ρυθμίσεις συναφών θεμάτων».

5. Τις διατάξεις του Π.Δ/τος 69/8.2.88 ΦΕΚ 28/16.2.1988 για τον οργανισμό της Γενικής Γραμματείας Δημοσίων Έργων.

6. Την απόφαση Υ 1052/2.5.90 ΦΕΚ 311/90 του Πρωθυπουργού «περί καθορισμού αρμοδιοτήτων του αναπληρωτή Υπουργού ΠΕΧΩΔΕ. αποφασίζουμε:

α) Την επίσπευση από το Δημόσιο της διάνοιξης της Ε.Ο. ΣΤΑΥΡΟΥ-ΕΛΕΥΣΙΝΑΣ στο Ο.Τ. 692 (Αττικής και Αργυροκάστρου) του Δήμου Χαλανδρίου Αττικής.

β) Τον χαρακτηρισμό της προκείμενης πολεοδομικής εφαρμογής κατεπείγουσας ανάγκης και

γ) Την κατάρτιση των στοιχείων προδικασίας που προβλέπονται από το άρθρο 5 του Ν. 653/1977, για να κινηθεί η δίκη καθορισμού των αποζημιώσεων για τις ιδιοκτησίες που ρυμοτομούνται.

Η απόφαση αυτή να δημοσιευθεί στην Εφημερίδα της Κυβερνήσεως.

Αθήνα, 23 Οκτωβρίου 1990

Ο ΥΠΟΥΡΓΟΣ
ΣΤΕΦ. ΜΑΝΟΣ

ΑΠΟ ΤΟ ΕΘΝΙΚΟ ΤΥΠΟΓΡΑΦΕΙΟ